

Карта градостроительного зонирования деревни Большое

Территориальные зоны

Жилые зоны

Ж-1 Зона застройки индивидуальными жилыми домами

Общественно-деловые зоны

О-1 Зона общественно-делового назначения

Производственные зоны

П-2 Зона размещения производственных объектов (СЗЗ до 300 м)


Зоны инженерной инфраструктуры

ИТ-1 Зона инженерной инфраструктуры

Зоны рекреационного назначения

Р-1 Зона скверов и спортивных объектов

Р-2 Зона открытых природных пространств

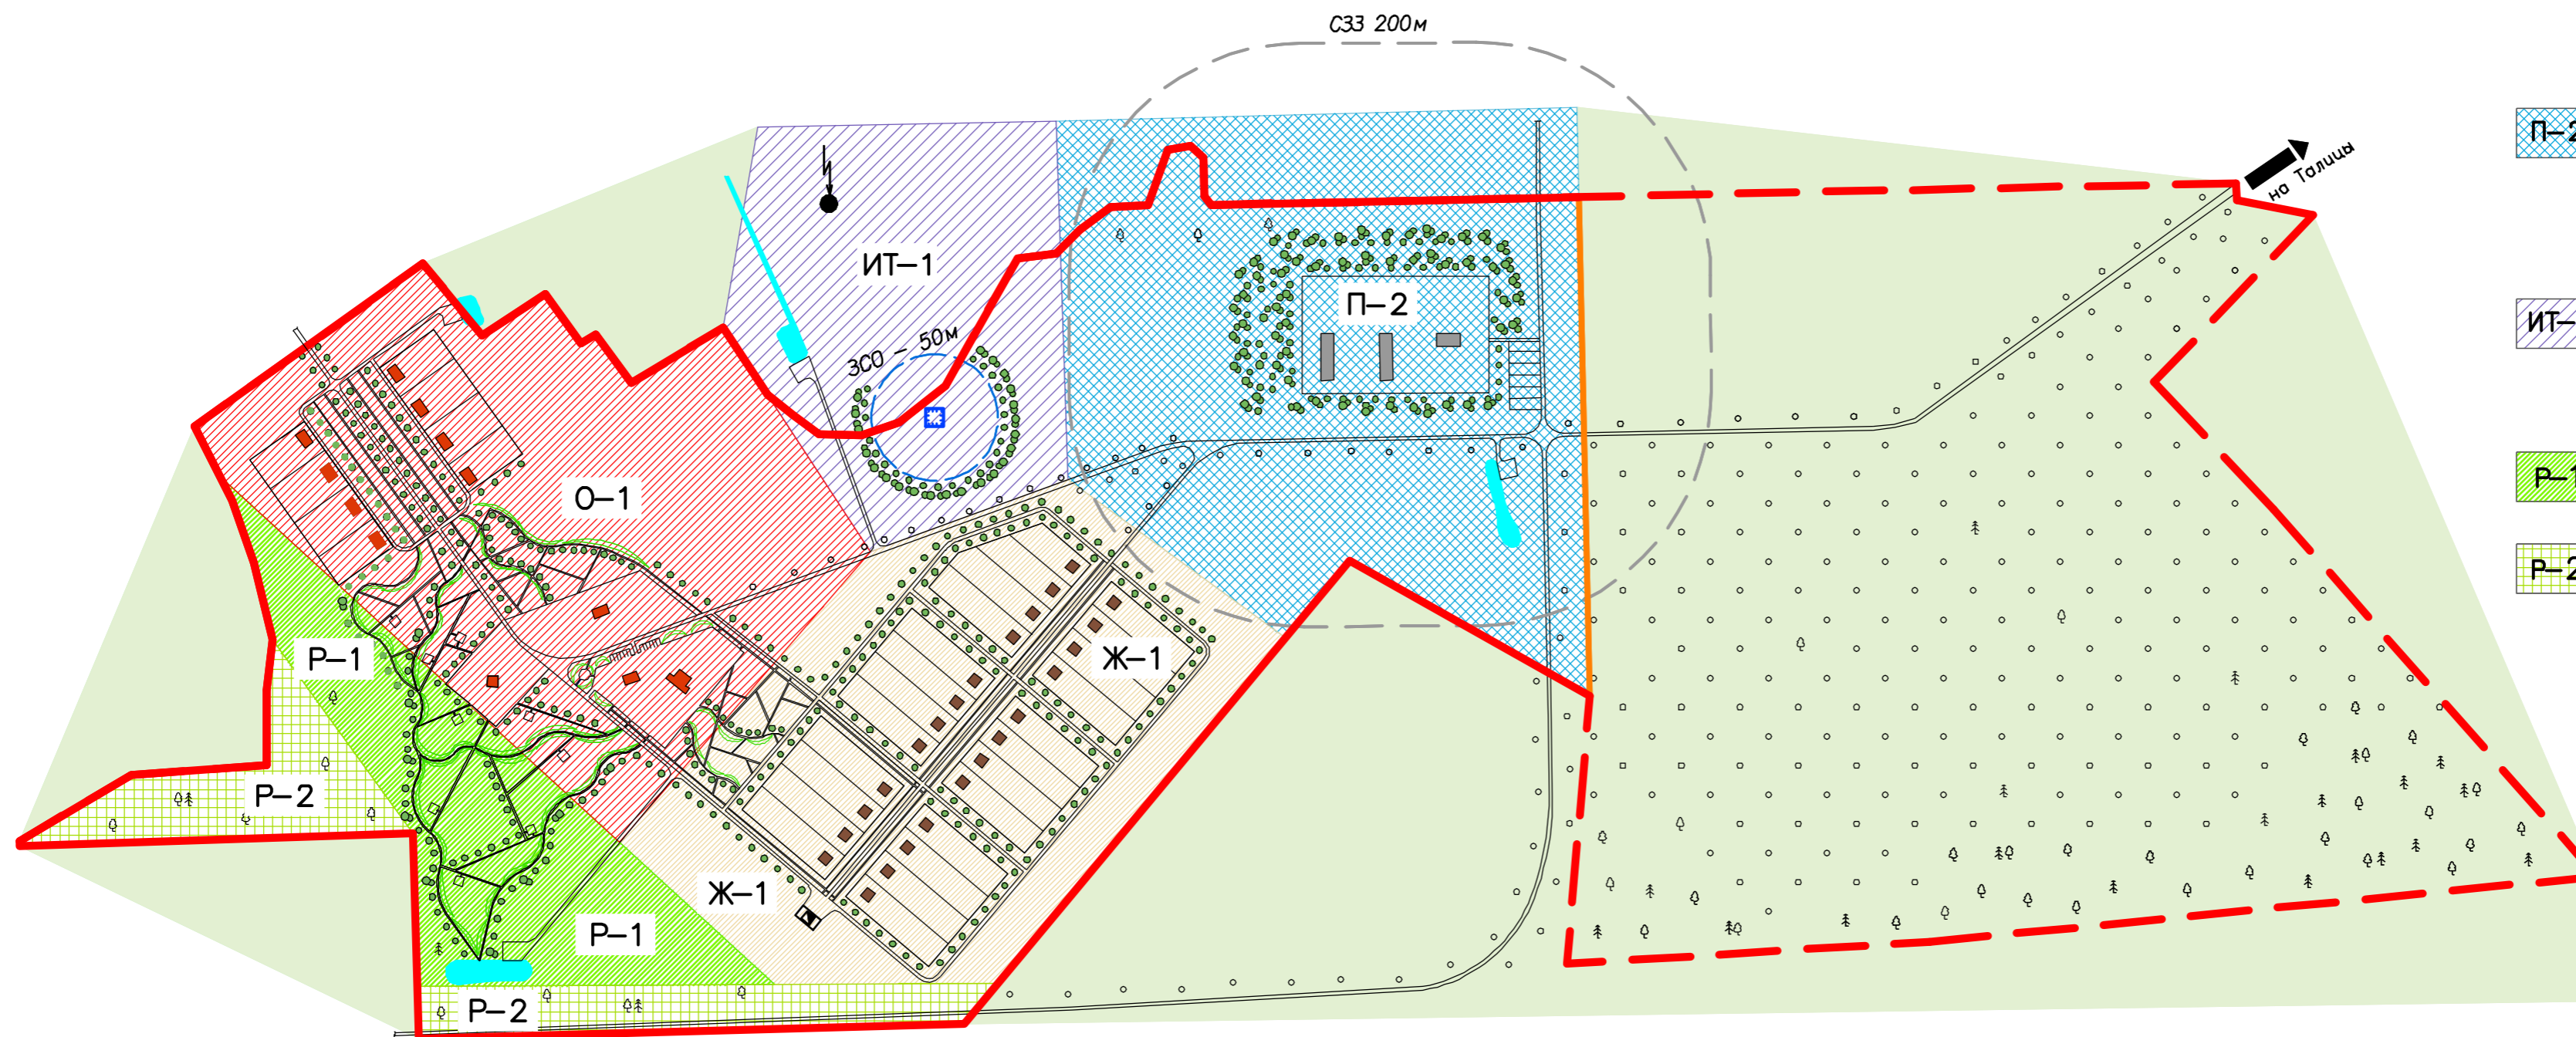

Условные обозначения

- Граница населенного пункта существующая
- Граница населенного пункта проектируемая
- Санитарно-защитная зона производственных объектов
- Зона санитарной охраны артезианских (ЗСО)

- Луга, пустырь
- Лесные участки, лесная поросль
- Лесопосадки новые
- Трансформаторная подстанция (ТП)
- Артезианская скважина

						Заказ №14030			Заказчик: Администрация Талицкого сельского поселения Южского муниципального района Ивановской области		
						Правила землепользования и застройки Талицкого сельского поселения Южского муниципального района Ивановской области					
Изм.	Кол.уч.	Лист	док.	Подпись	Дата	Графические материалы			Страницы	Лист	Листов
						Архитектор Шлейнова			П	3	3
						Карта градостроительного зонирования деревни Большое М 1:5000			ООО "Ивановпроект"		